


Niederlassung: 512
 Auftragsnummer: 1071215
 Positionsnummer: 0010
 Kunde: 33673, Dorn Fenster und Türen Gesellschaft m,

HÖRMANN

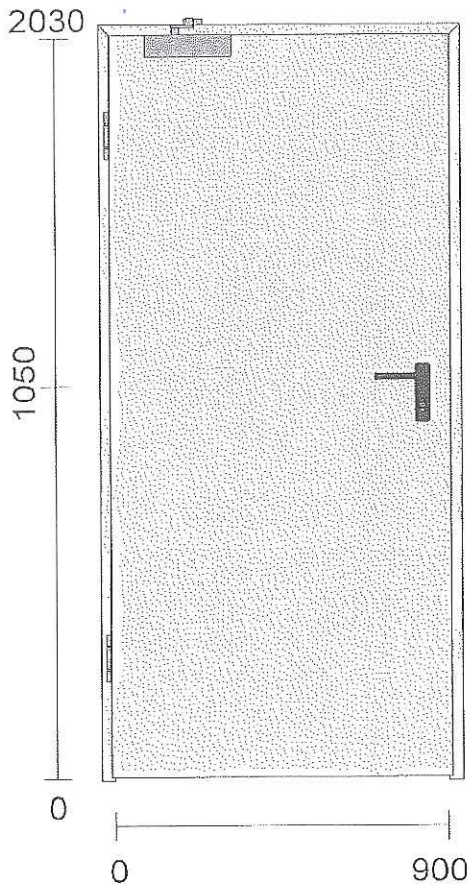

Maßstab: 1:20
 Bitte beachten Sie, dass die Farbdarstellung nicht verbindlich ist.

Druckdatum: 07.10.2019, 01:04

Türvariante:
 Bestellmaßart:
 Anschlag:
 Länderausführung
 Blechdicke:

tor
 STU-1-flg Mehrzweck überfälzt
 900 mm x 2030 mm (LD-Zarge)
 DIN links
 Österreich
 1 mm

RAL 9002
Eckzarge
Profil schwarz
Türschließe
Absenkerdichtung

Massbezüge:
 Baurichtmaß
 Lichtes Durchgangsmaß
 Mauerlichte

Breite	x	Höhe	
1010 mm	x	2085 mm	B
900 mm	x	2030 mm	A
1020 mm	x	2090 mm	C

STAM

Gehflügel:

Schloss 1 Einsteckschloss mit Wechsel, PZ-gel.
DIN18250 Kl.5 Edelstahlstulp(Stand)

Garnitur FS-Drückergarnitur, Kurzschild, PZ
Kunststoff schwarz Typ D-110

Element:
Farbe Türblatt: RAL 9002 Grauweiß
Farbe Zarge: RAL 9002 Grauweiß

Bandtyp 3D Bandgarnitur
Stahl verzinkt, 120
mm


Bandanzahl Oben: 1
Bandanzahl Mitte: 0
Bandanzahl Unten: 1

Durchgangslichte GF
Rauchschutz Nein
Drückergarnitur D110
Zargentyp Blockzarge 95/55
Material Stahl verzinkt
Wandmaterial Holzriegel
Wandstärke 100 mm
Zylindertyp Profizylinder (PZ)

Vierseitig umlaufend 3-seitig
Widerstandsklasse Keine
Türpuffer kein Türstopper
Blockschloss
Magnetkontakt Gehflügel kein Magnetkontakt
Magnetkontakt Stehflügel kein Magnetkontakt
Antrieb kein Türantrieb

Zarge
Bodeneinstand 0 mm
Profilbreite (A) 95 mm
Maulweite (E) 70 mm
Putznut Keine
Falzanzahl Nein
Türabschluss keiner
Spiegelbreite Bandseite (B) 40 mm
Spiegelbreite Gegenbandseite (C) 55 mm
Version 17.36
17.360
Erfassungs-Durchgangslichtehöhe bei Oberteil 2030 mm

Horizontalschnitt
Blockzarge 95/55mm

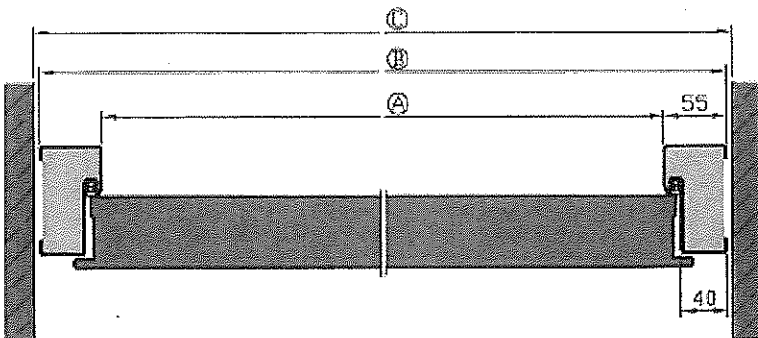

Vertikalschnitt